

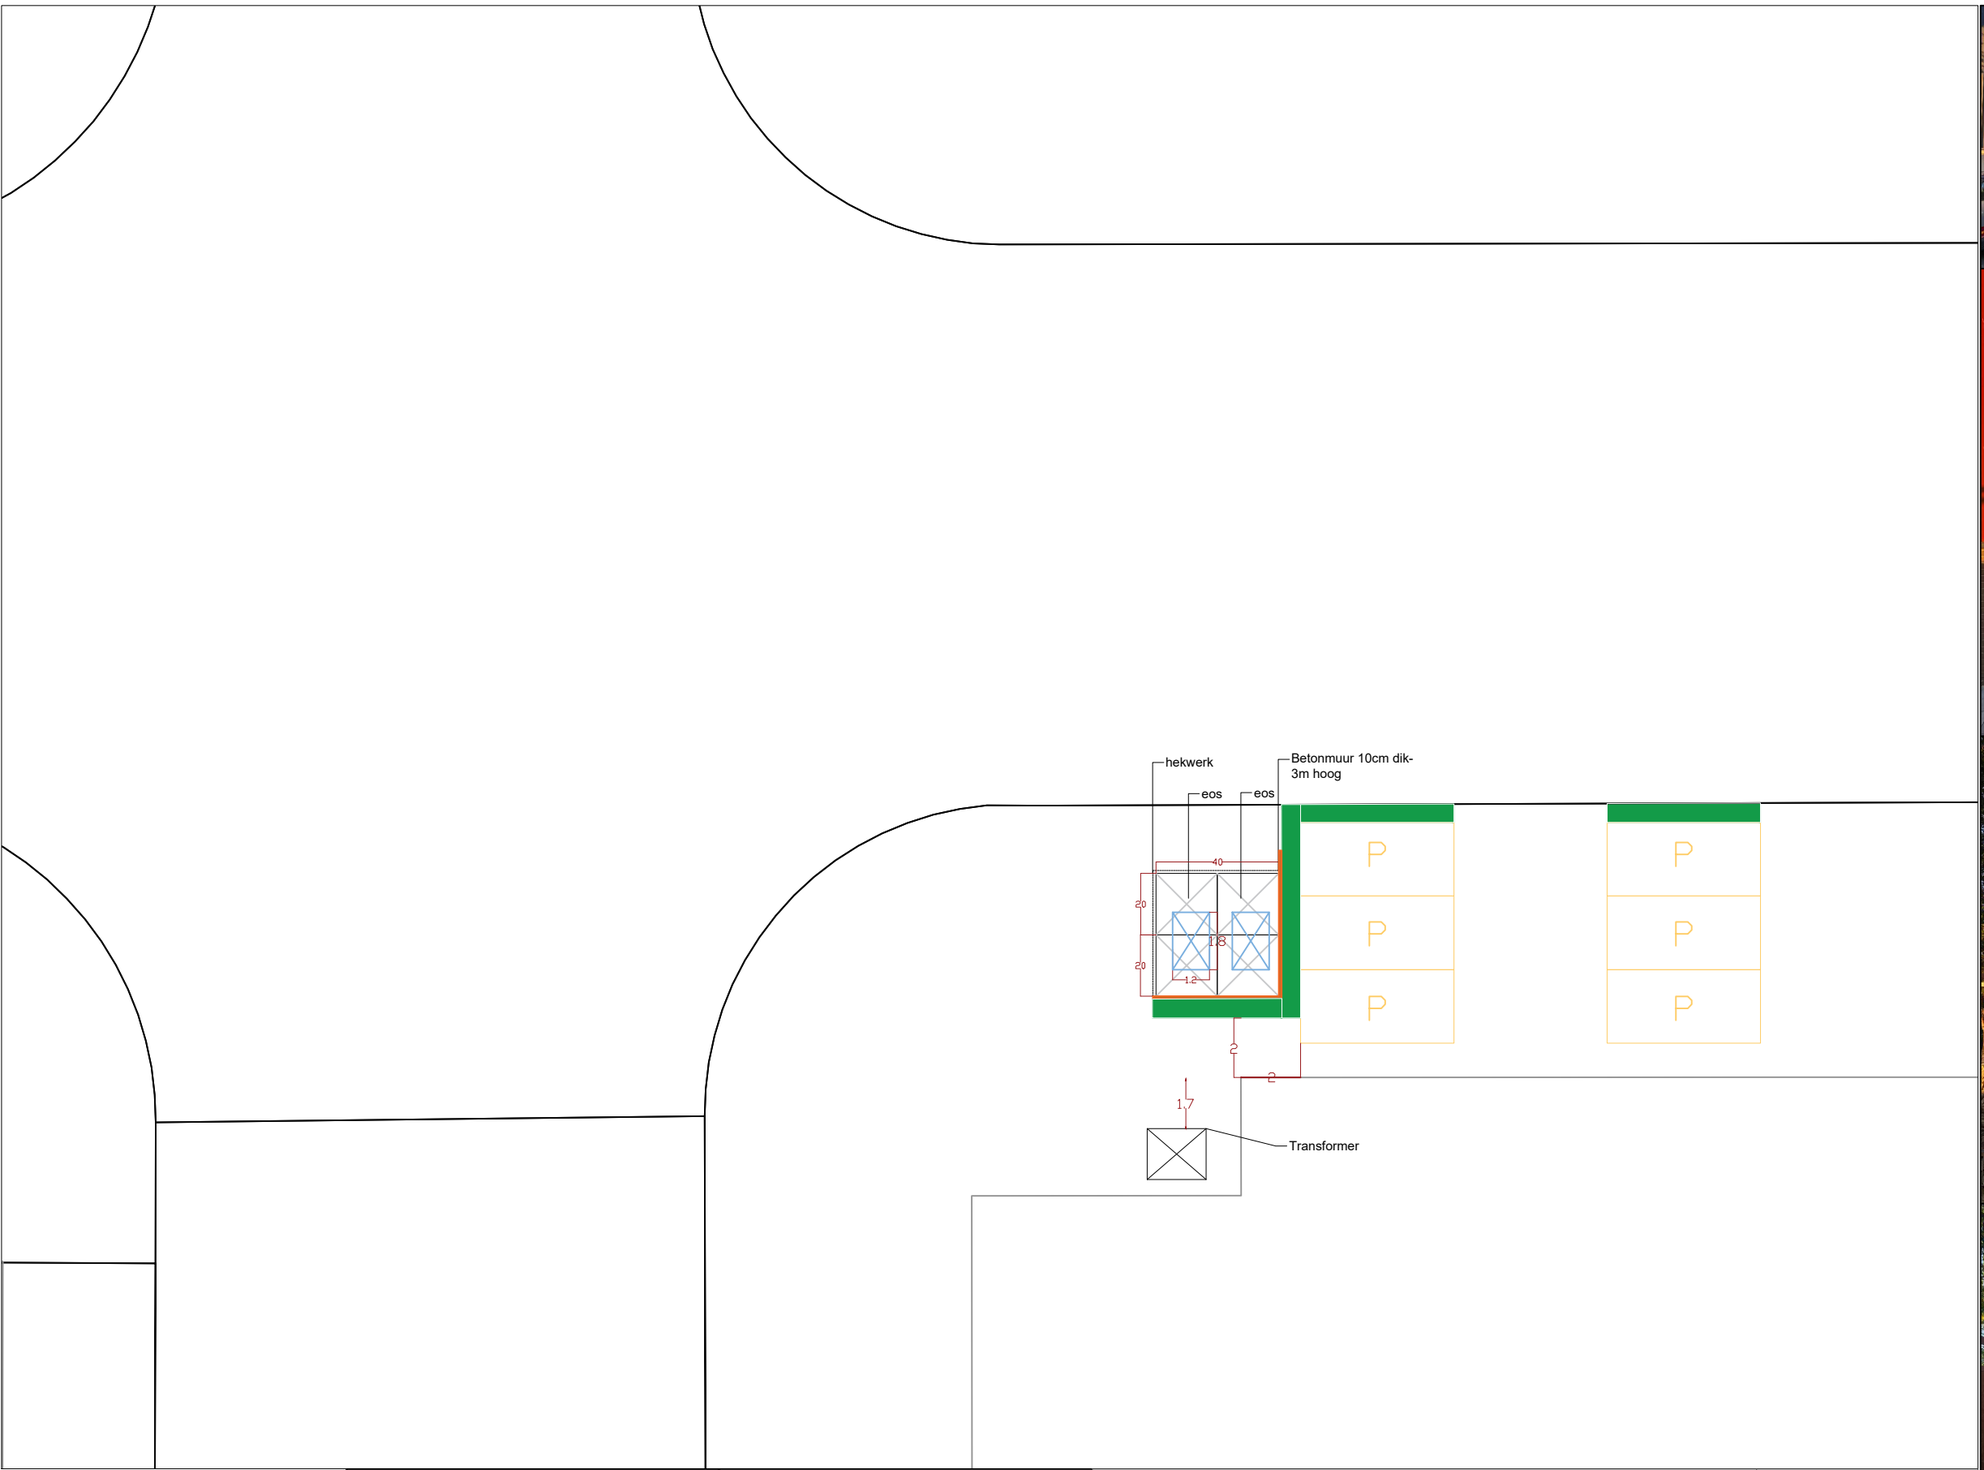


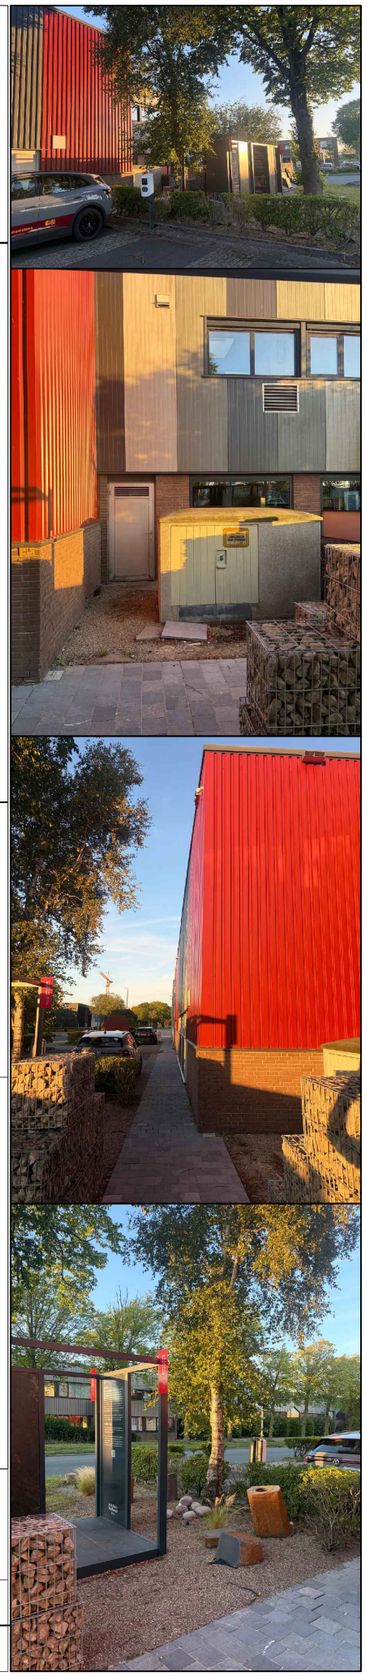

Detail:Dubbelstaafshekwerk

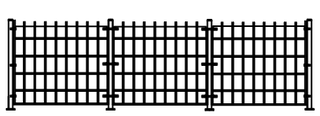

Legenda

- Haag 120cm hoog
- Betonmuur 3m hoogheerwand 10cm dik
- EOS

Klant

Jan Reek natuursteen

Powerbox

Tekenaar:

I.T.

Schaal:

1:200

Datum:

27-08-2026